

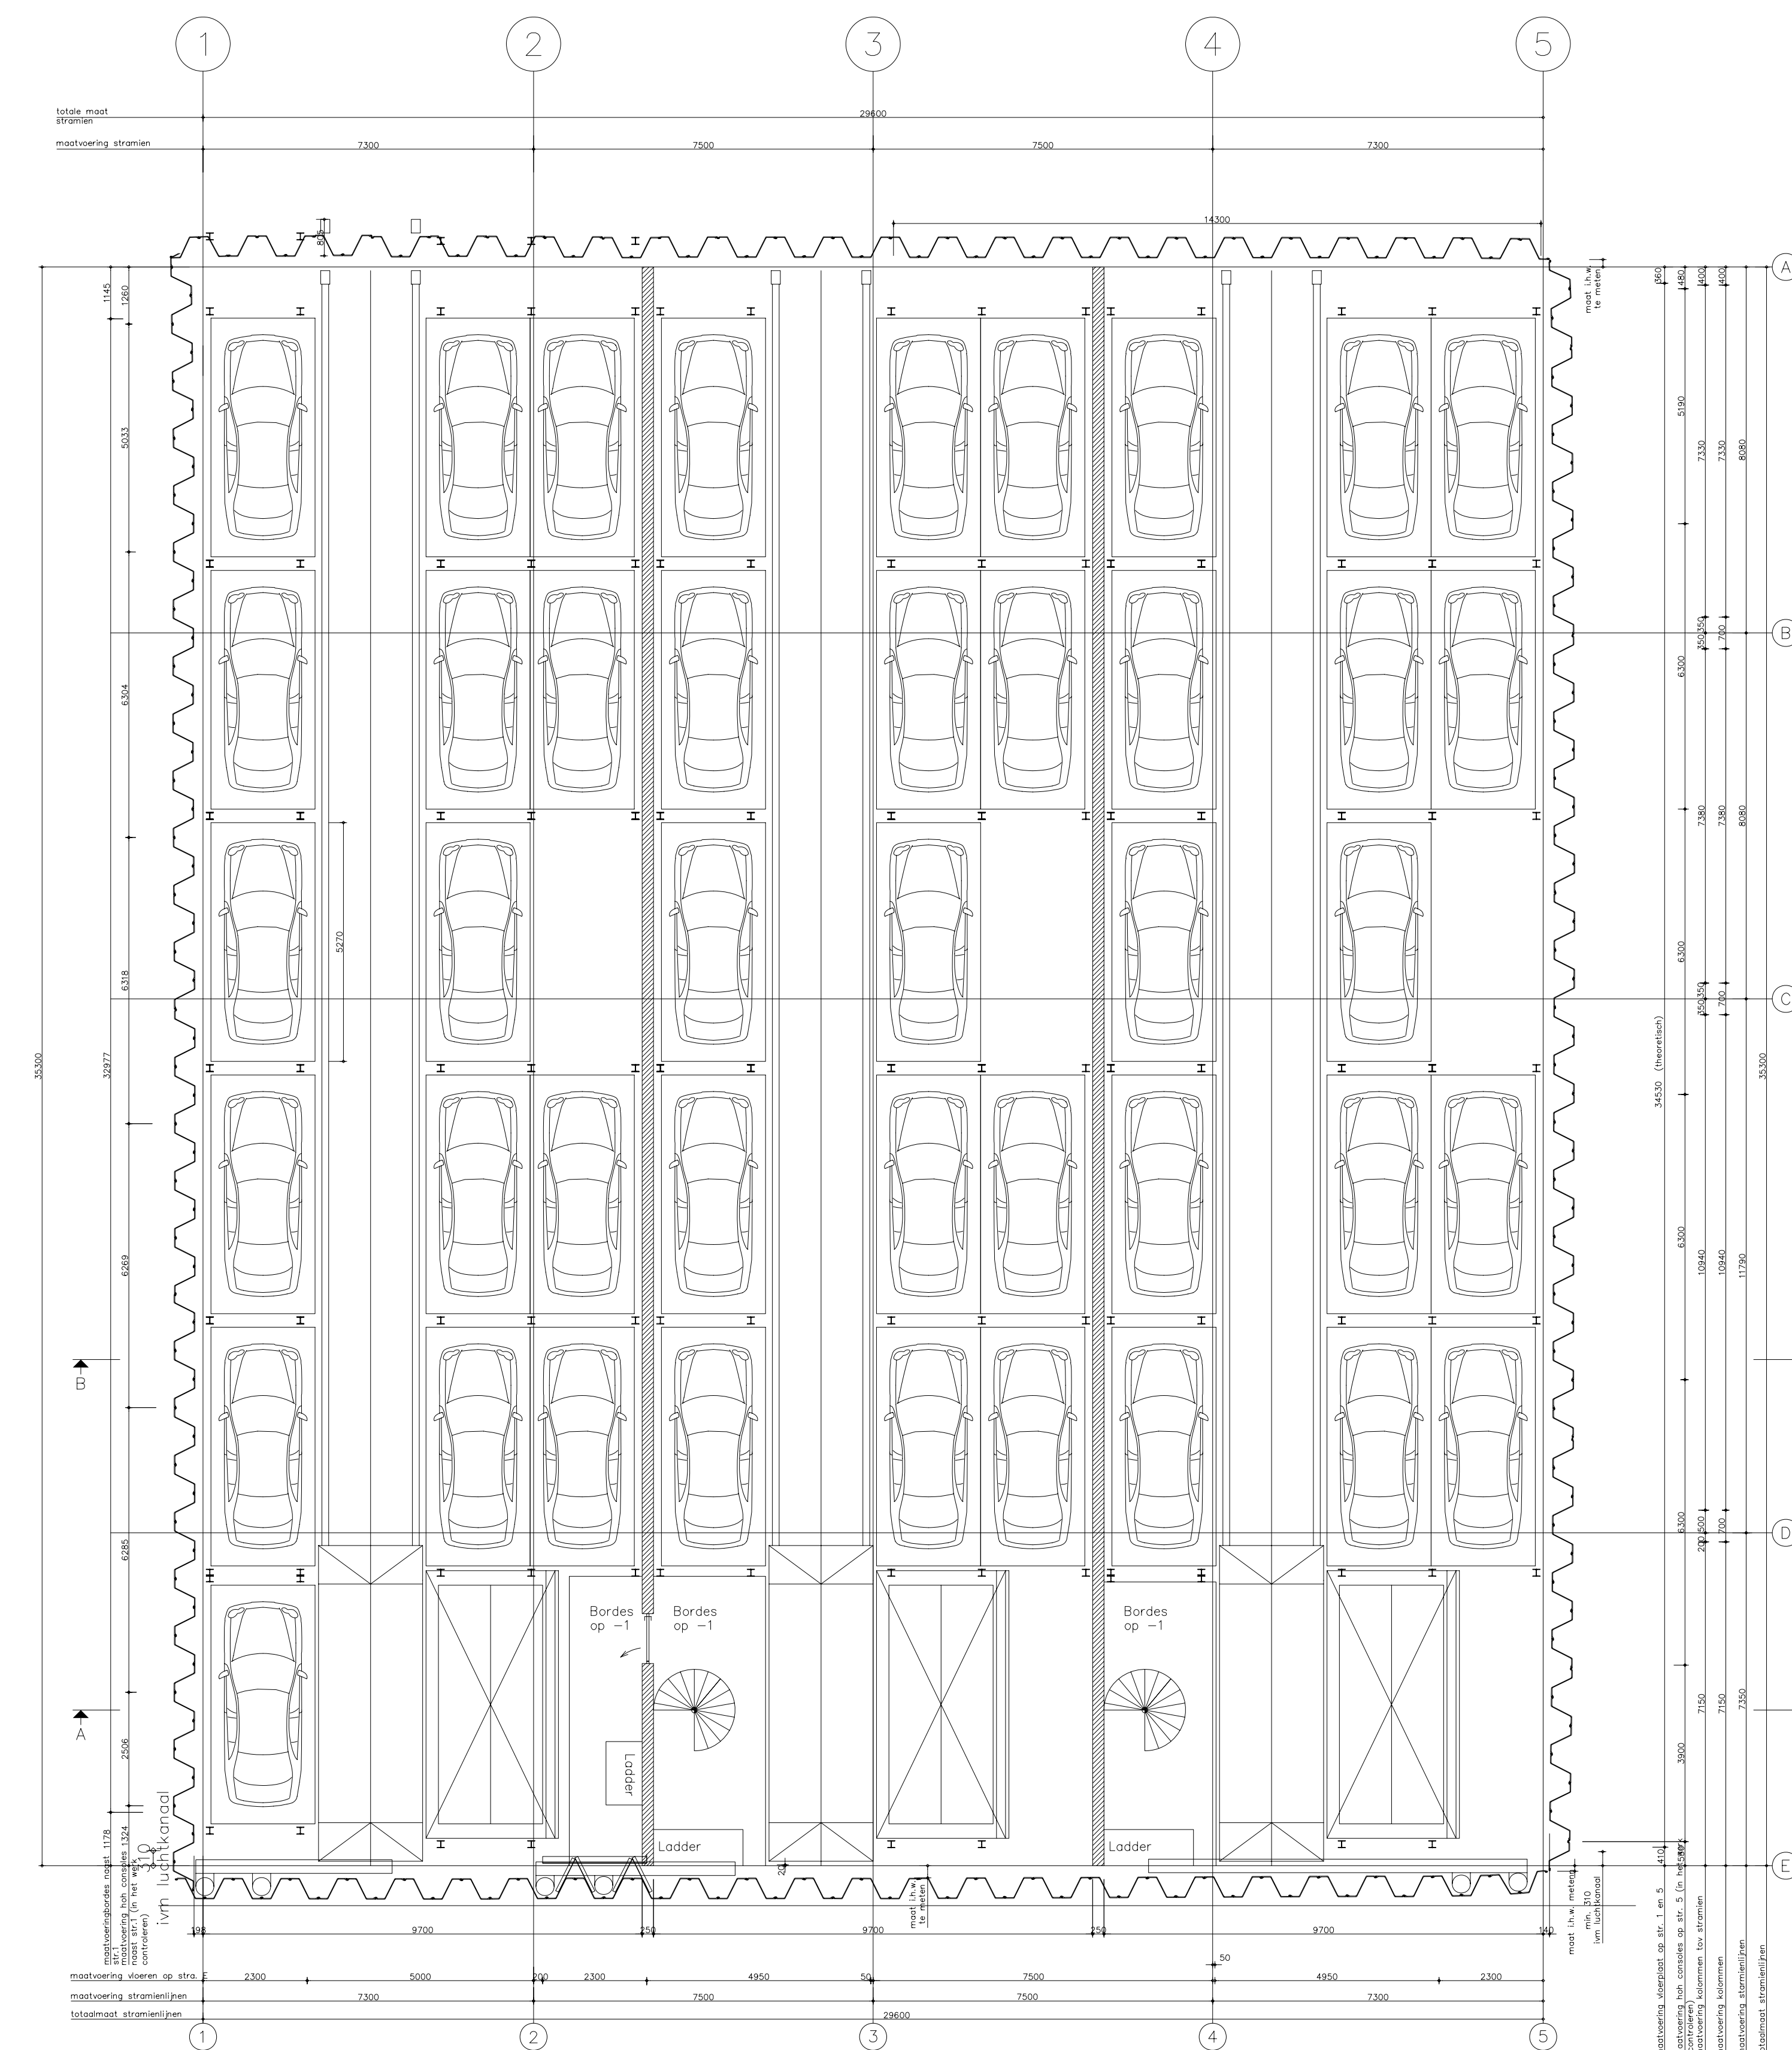


Plattegrond niveau 0 (1050-P)

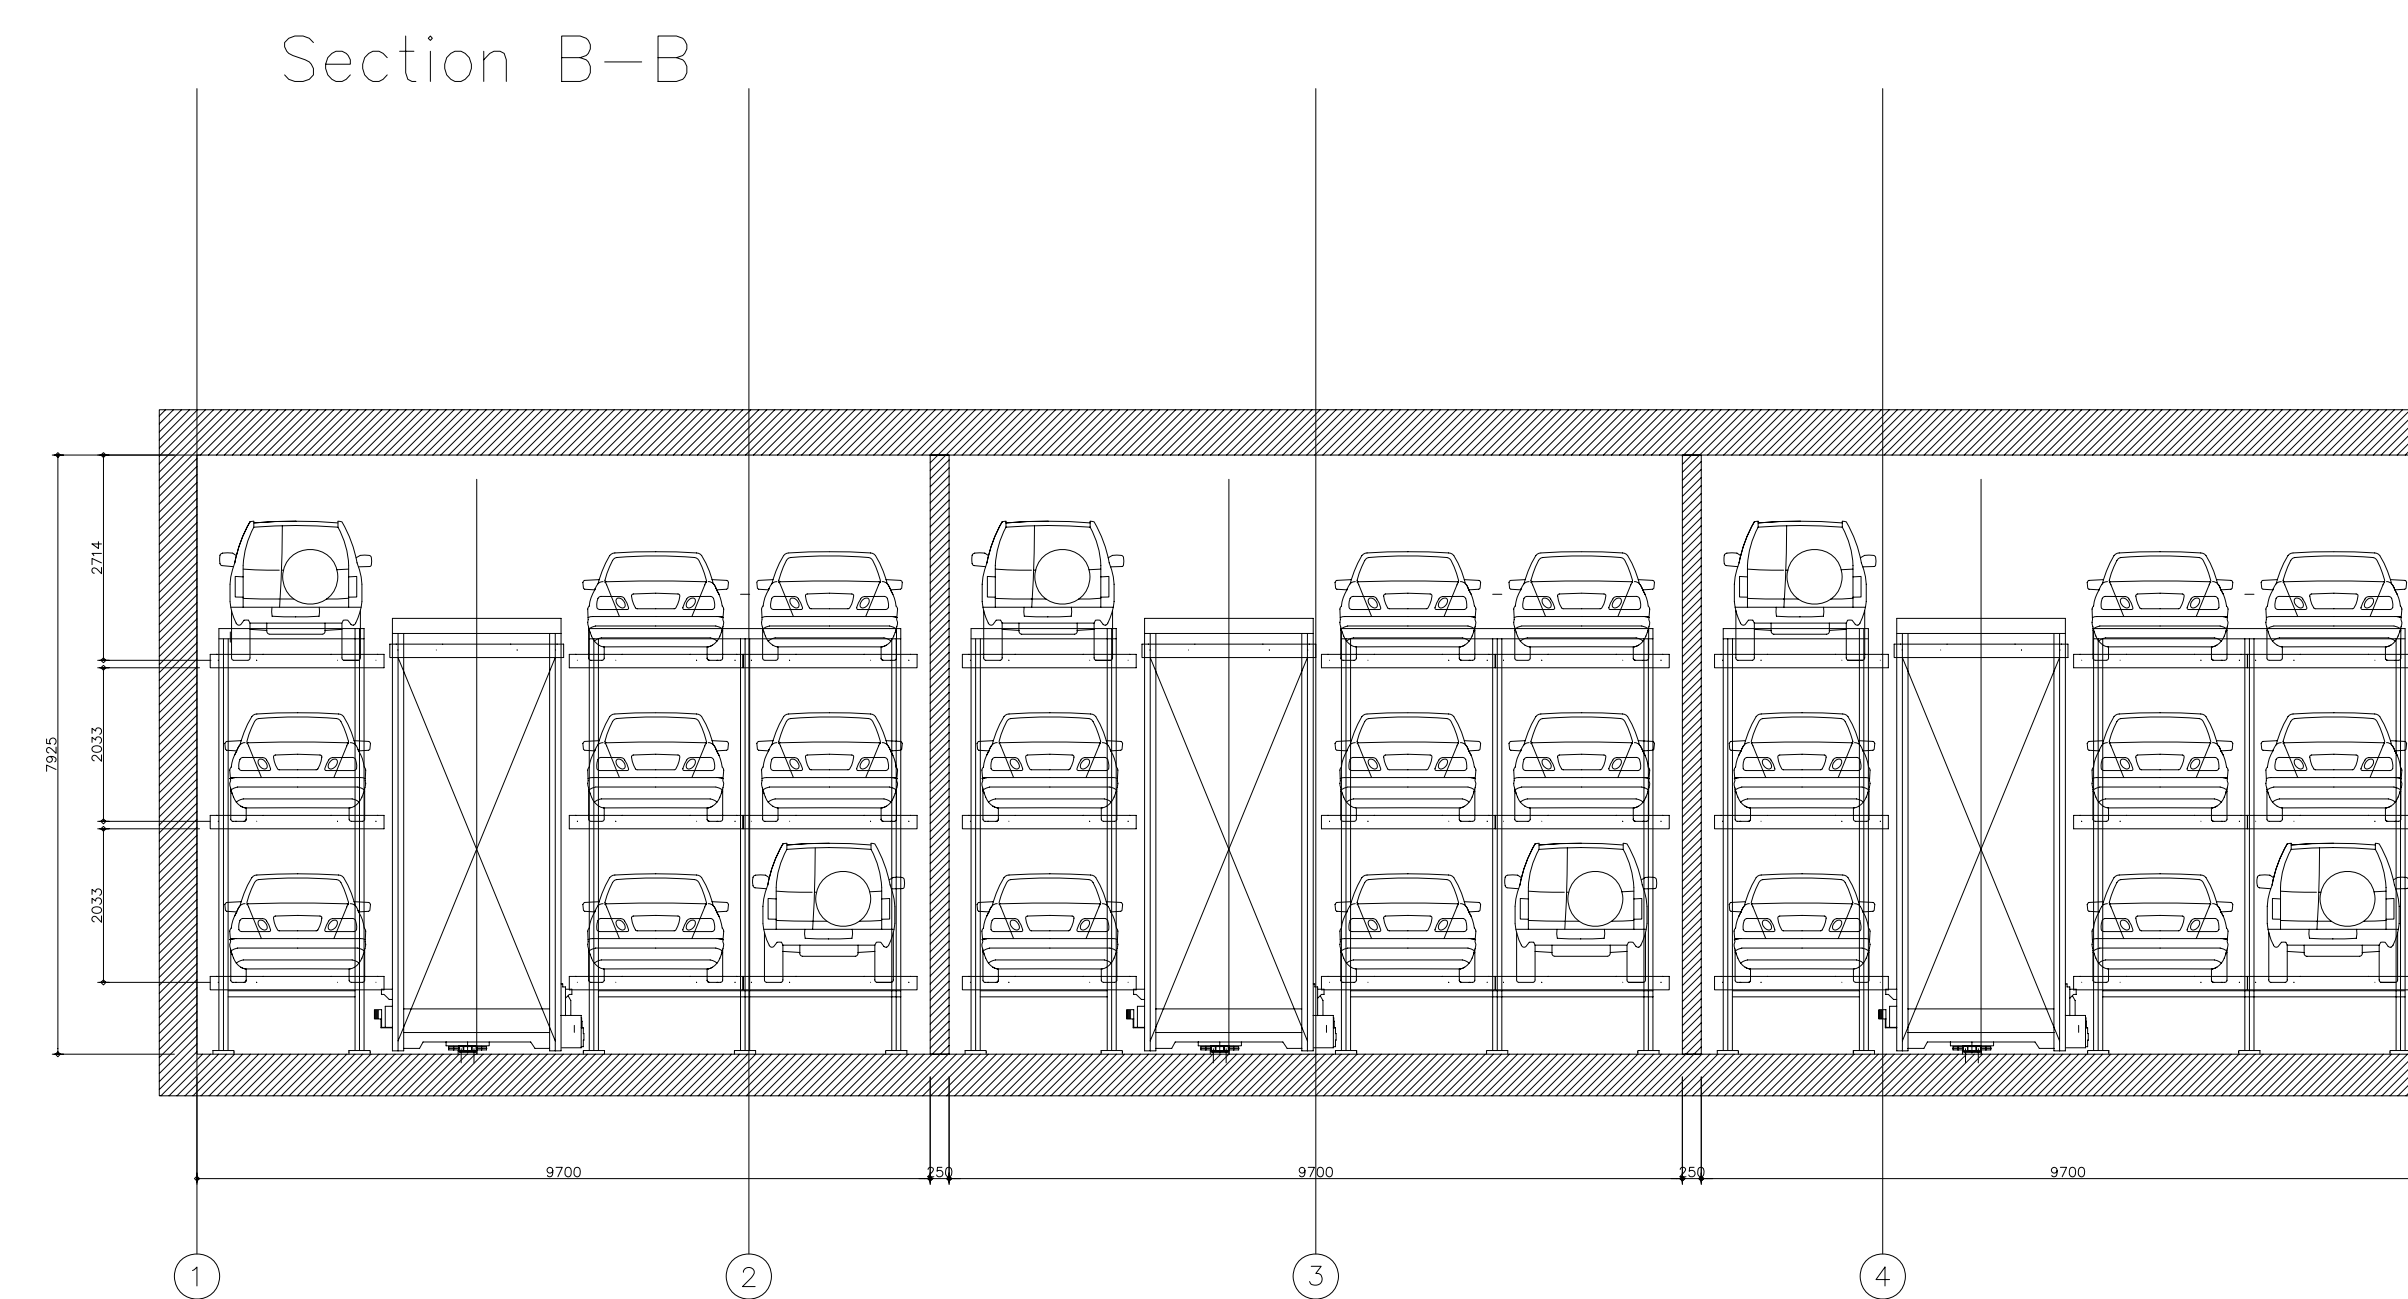

Plattegrond niveau -1 (4.450-P)

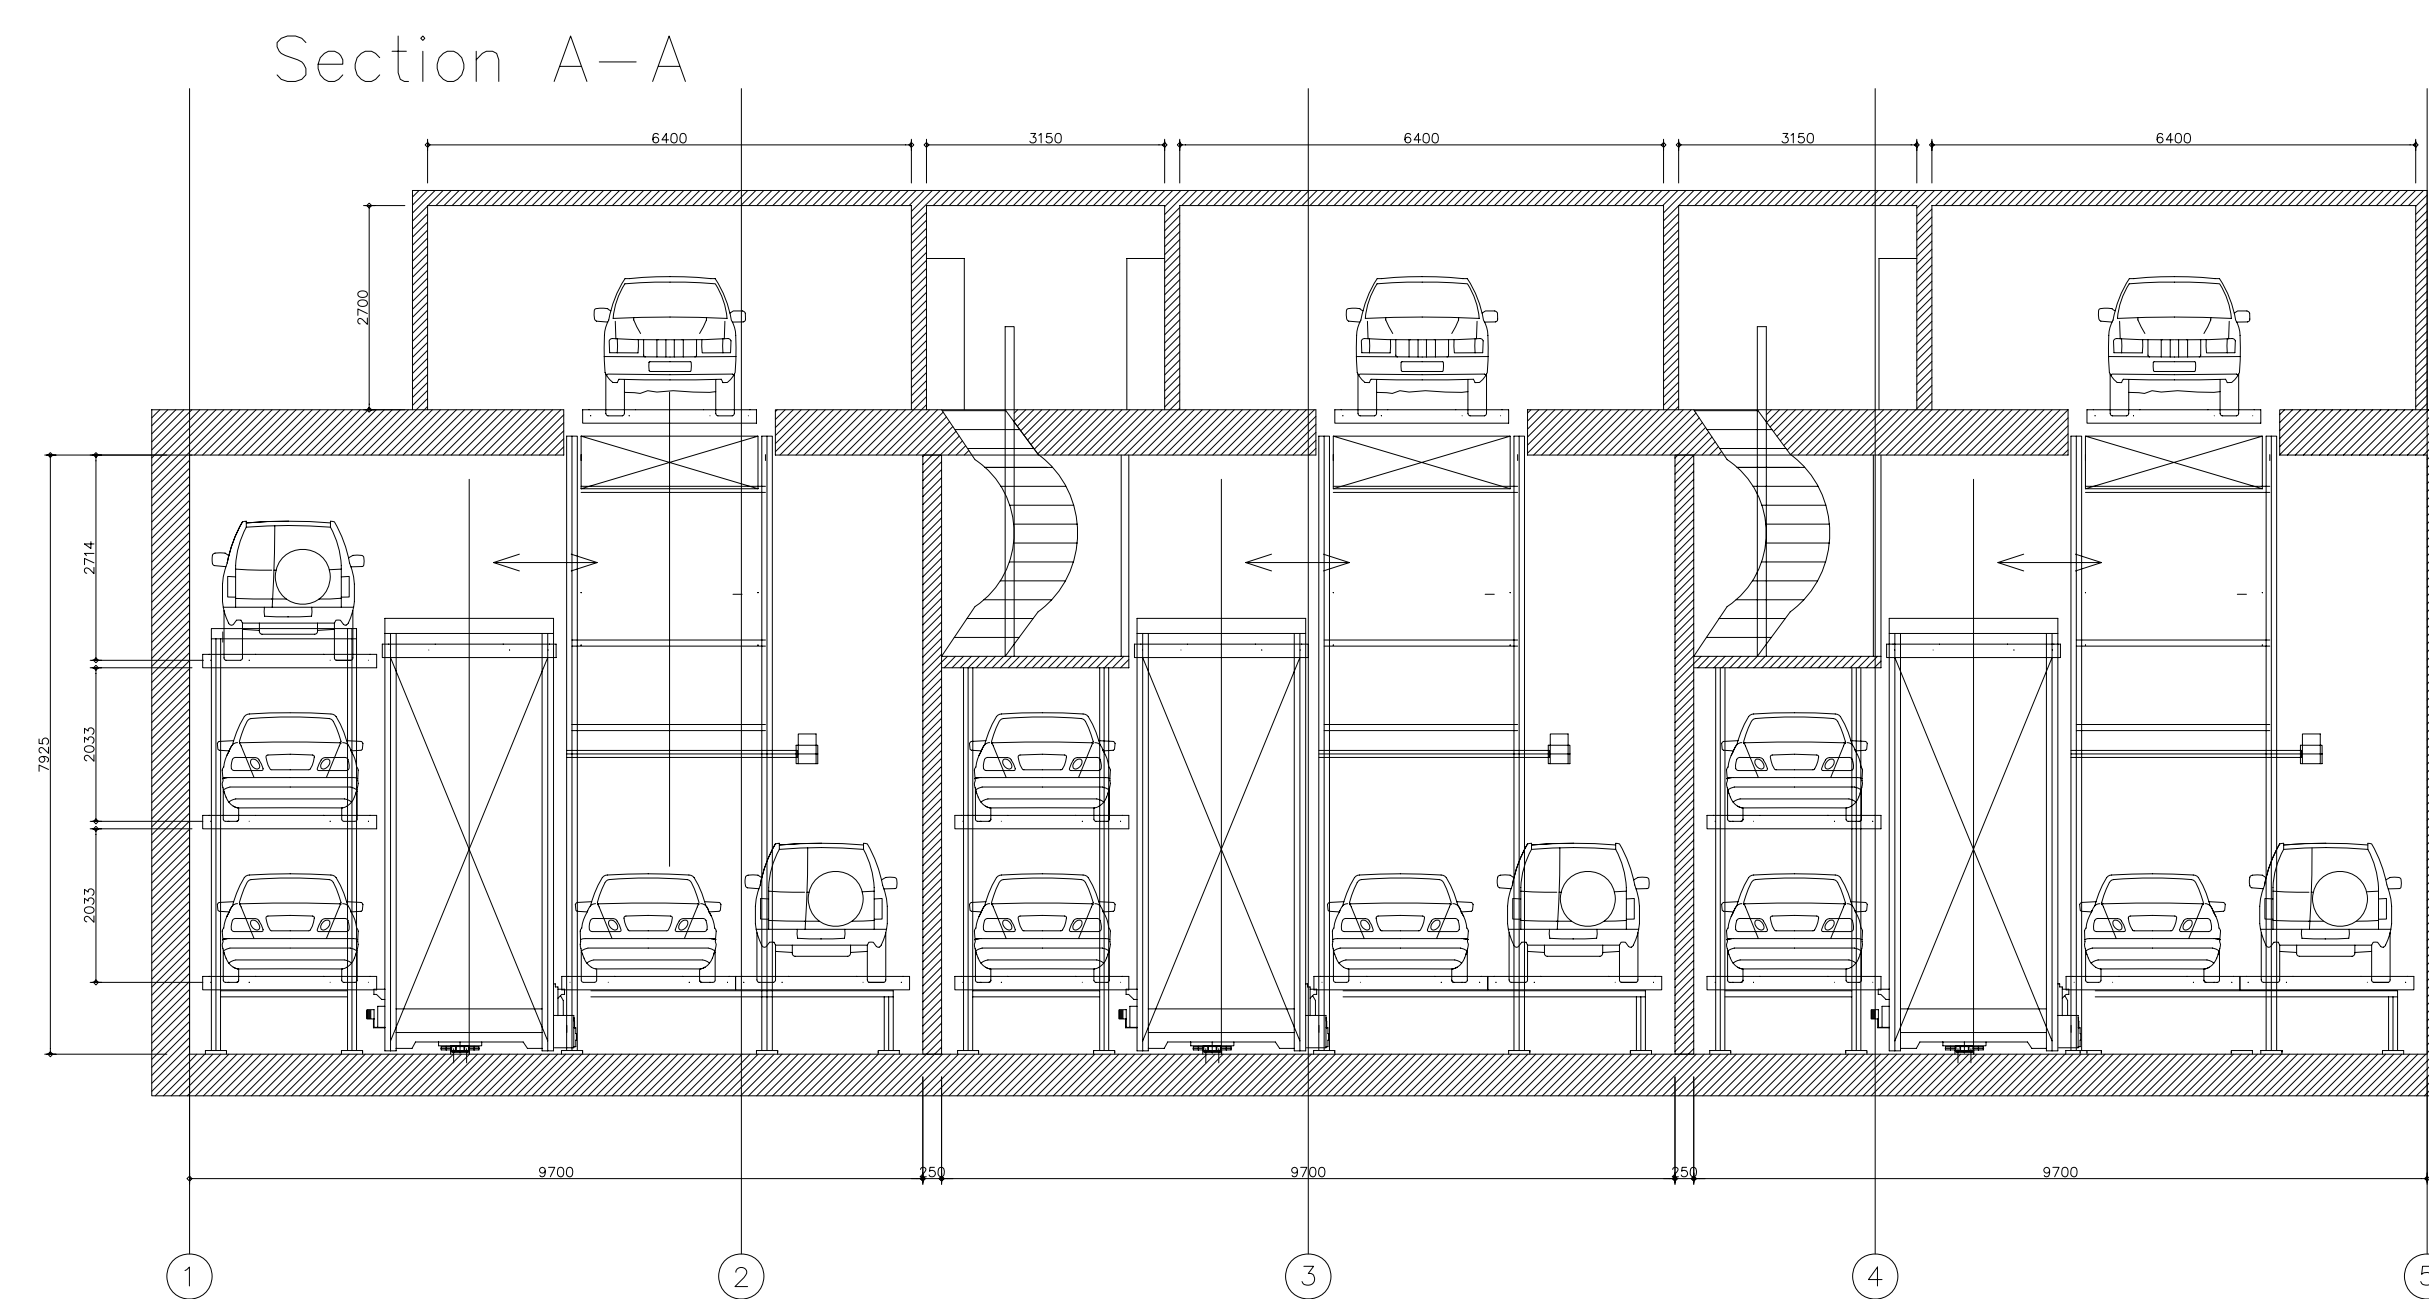

Totaal 145 plaatsen

**CAR PARKERS SYSTEMS BV**  
 Kloosterstraat 43 - 1398 AK Muiden - tel 0294-263840 fax 0294-263484 email info@carparkerssystems.nl

system :	werk :	schaal :	tekeningnummer :
Volautomatisch parkeersysteem		1:100	
onderwerp :	datum :		
Opstellingstekening	17-09-07		1

