


Car Parkers Systems Voorstel 3

Aantal plaatsen 97 PP - 25 + 50 + 13 = 125

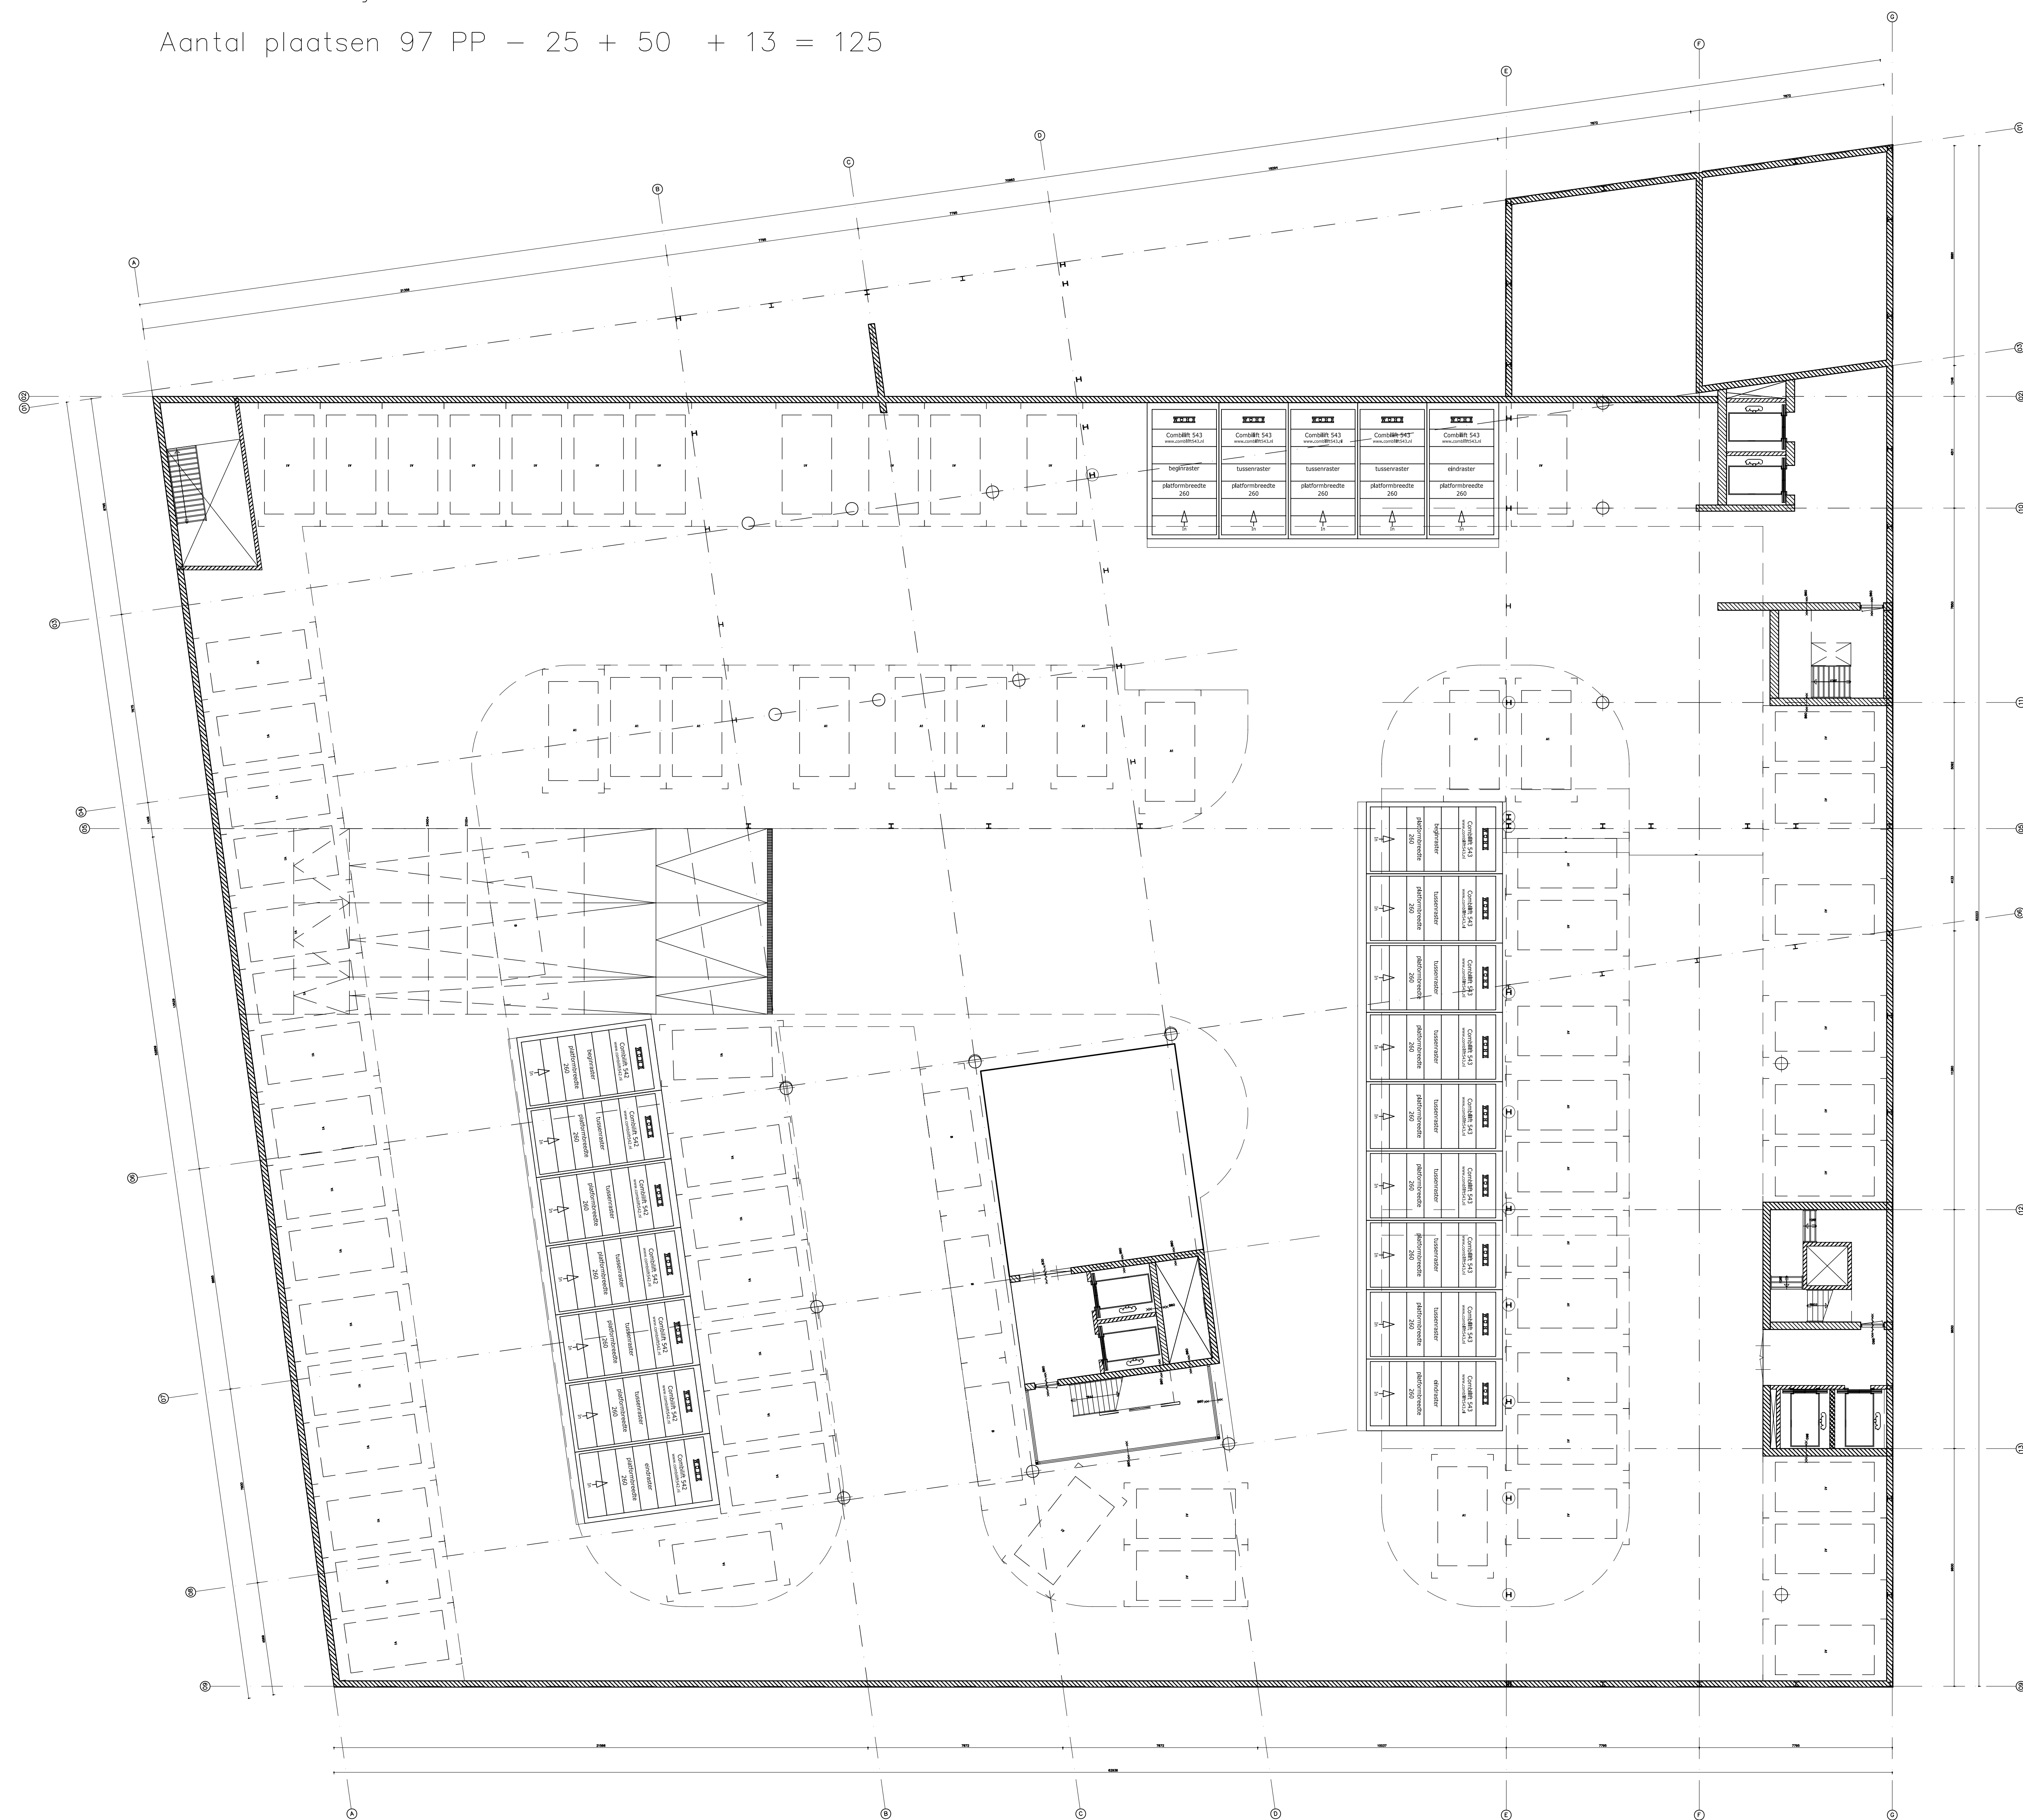

VARIANT 3.